



DE WAARD

makelaars & taxateurs

Een waardevol advies!



Te koop
€ 410.000,- k.k.

Tzum
Slotwei 1



De Waard Makelaars | Hertog van Saxenlaan 80, 8802 PP Franeker
0517-393931 | info@waard.nl | www.waard.nl

Slotwei 1 Tzum

Aan de idyllische Slotwei, net buiten het charmante dorp Tzum en omringd door uitgestrekte weilanden, staat deze ruime vrijstaande woning. De woning beschikt over een inpandige garage én een royale vrijstaande schuur/garage van maar liefst ca. 109 m², gebouwd in 2014. De schuur is voorzien van een elektrische sectionaaldeur van 4,5 meter breed – ideaal voor het stallen van voertuigen, het uitoefenen van diverse hobby's of het inrichten van een ruime klusplek.

De woning ligt op een prachtig perceel van 2.140 m² eigen grond, met rondom een weids en adembenemend uitzicht over het Friese landschap.

Hoewel de locatie werkelijk uniek is, verdient de woning zelf weer een eigentijdse update. Er zijn al enkele duurzame stappen gezet, zoals de installatie van 24 moderne zonnepanelen (2021) en een elektrische boiler voor warm water. De woning is echter nog niet voorzien van een warmtepomp. Een gasaansluiting ontbreekt, en de voormalige propaantank is inmiddels verwijderd. De verwarming vindt momenteel plaats via diverse houtkachels. De kozijnen zijn voornamelijk van hout en zijn voorzien van zowel enkel als dubbel glas. Verdere isolatie is beperkt aanwezig. Dit alles maakt het object tot een ideale basis om volledig naar eigen smaak en wensen te moderniseren.

Begane grond: Volgens goed Fries gebruik betreden we de woning via de achterdeur. Hier komen we in een lange gang die toegang biedt tot het toilet met fonteintje, de badkamer (voorzien van dubbele wastafel, tweede toilet, ligbad en douche), de bijkeuken met witgoedaansluitingen, en de keuken in hoekopstelling. Deze is uitgerust met een inductiekookplaat, wasemkap, oven en koelkast. Aansluitend bevindt zich de hal met de originele voordeur, de trap naar de verdieping, de meterkast en de toegang tot de woonkamer. Tot slot is er nog de ruime inpandige garage van ca. 36 m², met doorgang naar de voormalige stal, die momenteel in gebruik is als berging.

Verdieping: Overloop met aan weerszijden een vaste kast, en drie slaapkamers. Boven de garage bevindt zich een ruime bergzolder, bereikbaar via een vlizotrap.

Schuur/Garage

De vrijstaande schuur is royaal van opzet, voorzien van een loopdeur en een brede (4,5 m) elektrisch bedienbare sectionaaldeur. De vloer is gevlinderd beton, en de schuur beschikt over krachtstroom. Aan de schuur is een overkapping gebouwd, perfect voor de opslag van bijvoorbeeld hardhout.





De Waard Makelaars | Hertog van Saxenlaan 80, 8802 PP Franeker
0517-393931 | info@waard.nl | www.waard.nl



DE WAARD
makelaars & taxateurs






Aan de plattegronden kunnen geen rechten worden ontleend
© Zibber www.zibber.nl



Aan de plattegronden kunnen geen rechten worden ontleend
© Zibber www.zibber.nl



Aan de plattegronden kunnen geen rechten worden ontleend
© Zibber www.zibber.nl

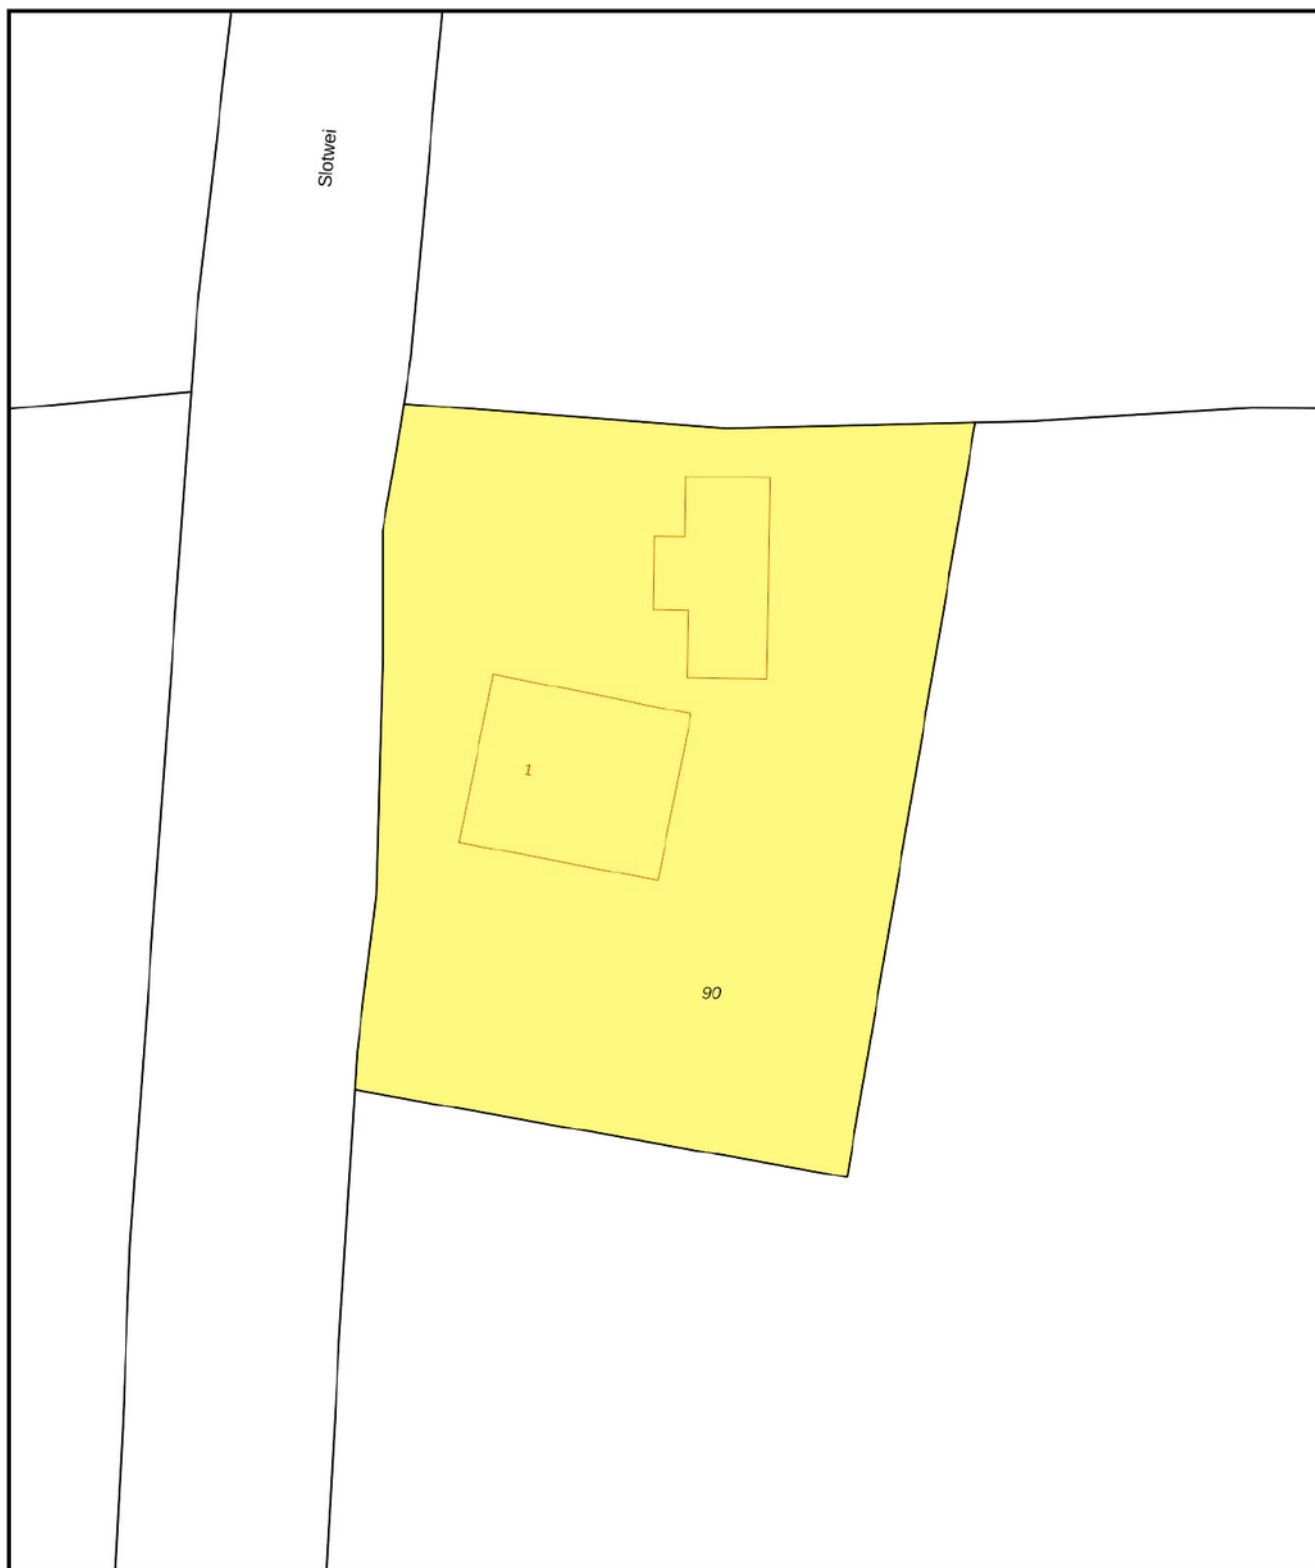

0 5 10 15 20 25m

12345

25

Deze kaart is noordgericht

Perceelnummer

Huisnummer

Vastgestelde kadastrale grens

Voorlopige kadastrale grens

Administratieve kadastrale grens

Bebouwing

Schaal 1: 500

Kadastrale gemeente Tjum

Sectie G

Perceel 90

kadaster



Voor een eensluidend uittreksel, geleverd op 27 maart 2025
De bewaarder van het kadaster en de openbare registers

Aan dit uittreksel kunnen geen betrouwbare maten worden ontleend.
De Dienst voor het kadaster en de openbare registers behoudt zich de intellectuele
eigendomsrechten voor, waaronder het auteursrecht en het databankenrecht.



De Waard Makelaars | Hertog van Saxenlaan 80, 8802 PP Franeker
0517-393931 | info@waard.nl | www.waard.nl



DE WAARD
makelaars & taxateurs

Belangrijke informatie bij deze brochure

Namens opdrachtgever danken wij u voor de getoonde belangstelling voor dit object. Alle informatie wordt strikt vrijblijvend door De Waard Makelaars en opdrachtgever verstrekt en dient te worden beschouwd als een uitnodiging om in onderhandeling te treden. De gegevens die u aantreft in deze brochure zijn met de grootste zorgvuldigheid samengesteld. Toch is het mogelijk dat de informatie enigszins afwijkt van de werkelijkheid en kunnen er derhalve geen rechten aan deze brochure worden ontleend. Eventuele tekeningen geven slechts globaal de situatie ter plaatse weer en aan de afmetingen kunnen geen rechten worden ontleend. Wij hechten er veel waarde aan u van tevoren te wijzen op uw rechten. Het is verstandig als u onderstaande punten rustig doorneemt.

Ondanks onze zorgvuldigheid heeft u als koper ook uw eigen onderzoek plicht. Derhalve vragen wij u, indien u er waarde aan hecht, ook uit eigen beweging bepaalde zaken zelf te onderzoeken of te laten onderzoeken door uw eigen adviseur, NVM-makelaar of bouwkundige. Uiteraard kunt u diverse instanties daarvoor aanspreken, waaronder Het Kadaster, Gemeente, Nutsbedrijven of bouwkundige adviesbureaus.

Bij recherche is niet gebleken dat de locatie voorkomt op de overzichten ten laste van de Wet Bodembescherming. Derhalve is er geen aanleiding tot het doen uitvoeren van een bodemonderzoek. De kandidaat-koper wordt indien gewenst in de gelegenheid gesteld, op zijn/haar kosten, tot het doen laten uitvoeren van een NEN 5740 bodem- of grondonderzoek.

Verkoper stelt uitdrukkelijk dat een verkoop niet eerder tot stand komt nadat niet alleen over de hoofdzaken (transactieprijs, ontbindende voorwaarden) maar ook over details (zoals oplevering, roerende zaken etc.) overeenstemming is bereikt. Indien dit in de onderhandelingen is afgesproken, zal een eventueel door de koper te maken voorbehoud (zoals voor het verkrijgen van benodigde vergunningen of hypotheek) in de koopovereenkomst met een maximale termijn worden opgenomen. Behoudens de gemaakte afspraken gelden er standaard regels, zoals deze voorkomen in de modelkoopakte, opgesteld door de NVM. Na het vervallen van de ontbindende voorwaarden is koper een waarborgsom (of bankgarantie) verschuldigd ter hoogte van 10% van de koopsom, welke dient te worden voldaan aan de handelend notaris.

Indien een koop tot stand komt, worden in de koopovereenkomst de volgende clausules opgenomen:


'As is, where is' - Verkoper wil geen enkele aansprakelijk aanvaarden met betrekking tot zichtbare en onzichtbare/ verborgen gebreken. Hieronder vallen onder meer zichtbare en onzichtbare/ verborgen gebreken die het gevolg zijn van het niet bouwen conform de bouwvoorschriften/ bouwvergunningen/ bestemmingsplanbepalingen e.d. In dit kader zijn partijen uitdrukkelijk overeengekomen om bovenstaande model-tekst van artikel 6.3 door te halen. Dit betekent dat als de onroerende zaak bij de eigendomsoverdracht niet de (feitelijke) eigenschappen bezit die nodig zijn voor een normaal gebruik als woonhuis, dit voor rekening en risico van koper komt. Met andere woorden: koper koopt de onroerende zaak 'as is, where is'. Bij het vaststellen van de koopsom is hier rekening mee gehouden. Koper is in de gelegenheid gesteld om de onroerende zaak bouwkundig (te laten) onderzoeken. Koper heeft hier wel/ geen gebruik van gemaakt. Verkoper staat ervoor in dat hij aan koper alle inlichtingen/ feiten heeft verschaft die verkoper in het kader van de mededelingsplicht aan koper behoort over te brengen, met dien verstande dat inlichtingen/ feiten die aan koper bekend of kenbaar zijn op het moment van het tot stand komen van de koopovereenkomst niet door verkoper behoeven te worden verstrekt.

Asbestclausule - Aan verkoper is bekend dat in de onroerende zaak asbest is verwerkt. In de onroerende zaak zijn asbesthoudende stoffen aanwezig. Bij eventuele verwijdering van asbesthoudende materialen dienen op grond van milieuwetgeving speciale maatregelen te worden genomen. Koper verklaart hiermee bekend te zijn en vrijwaart verkoper voor alle aansprakelijkheid die uit de aanwezigheid van enig asbest in de onroerende zaak kan voortvloeien.

Vanzelfsprekend is de verkoper zeer benieuwd naar uw oordeel. Wij zouden het daarom zeer op prijs stellen om zo spoedig mogelijk een reactie, zowel positief als negatief, van u te mogen ontvangen.



Het kopen van een huis

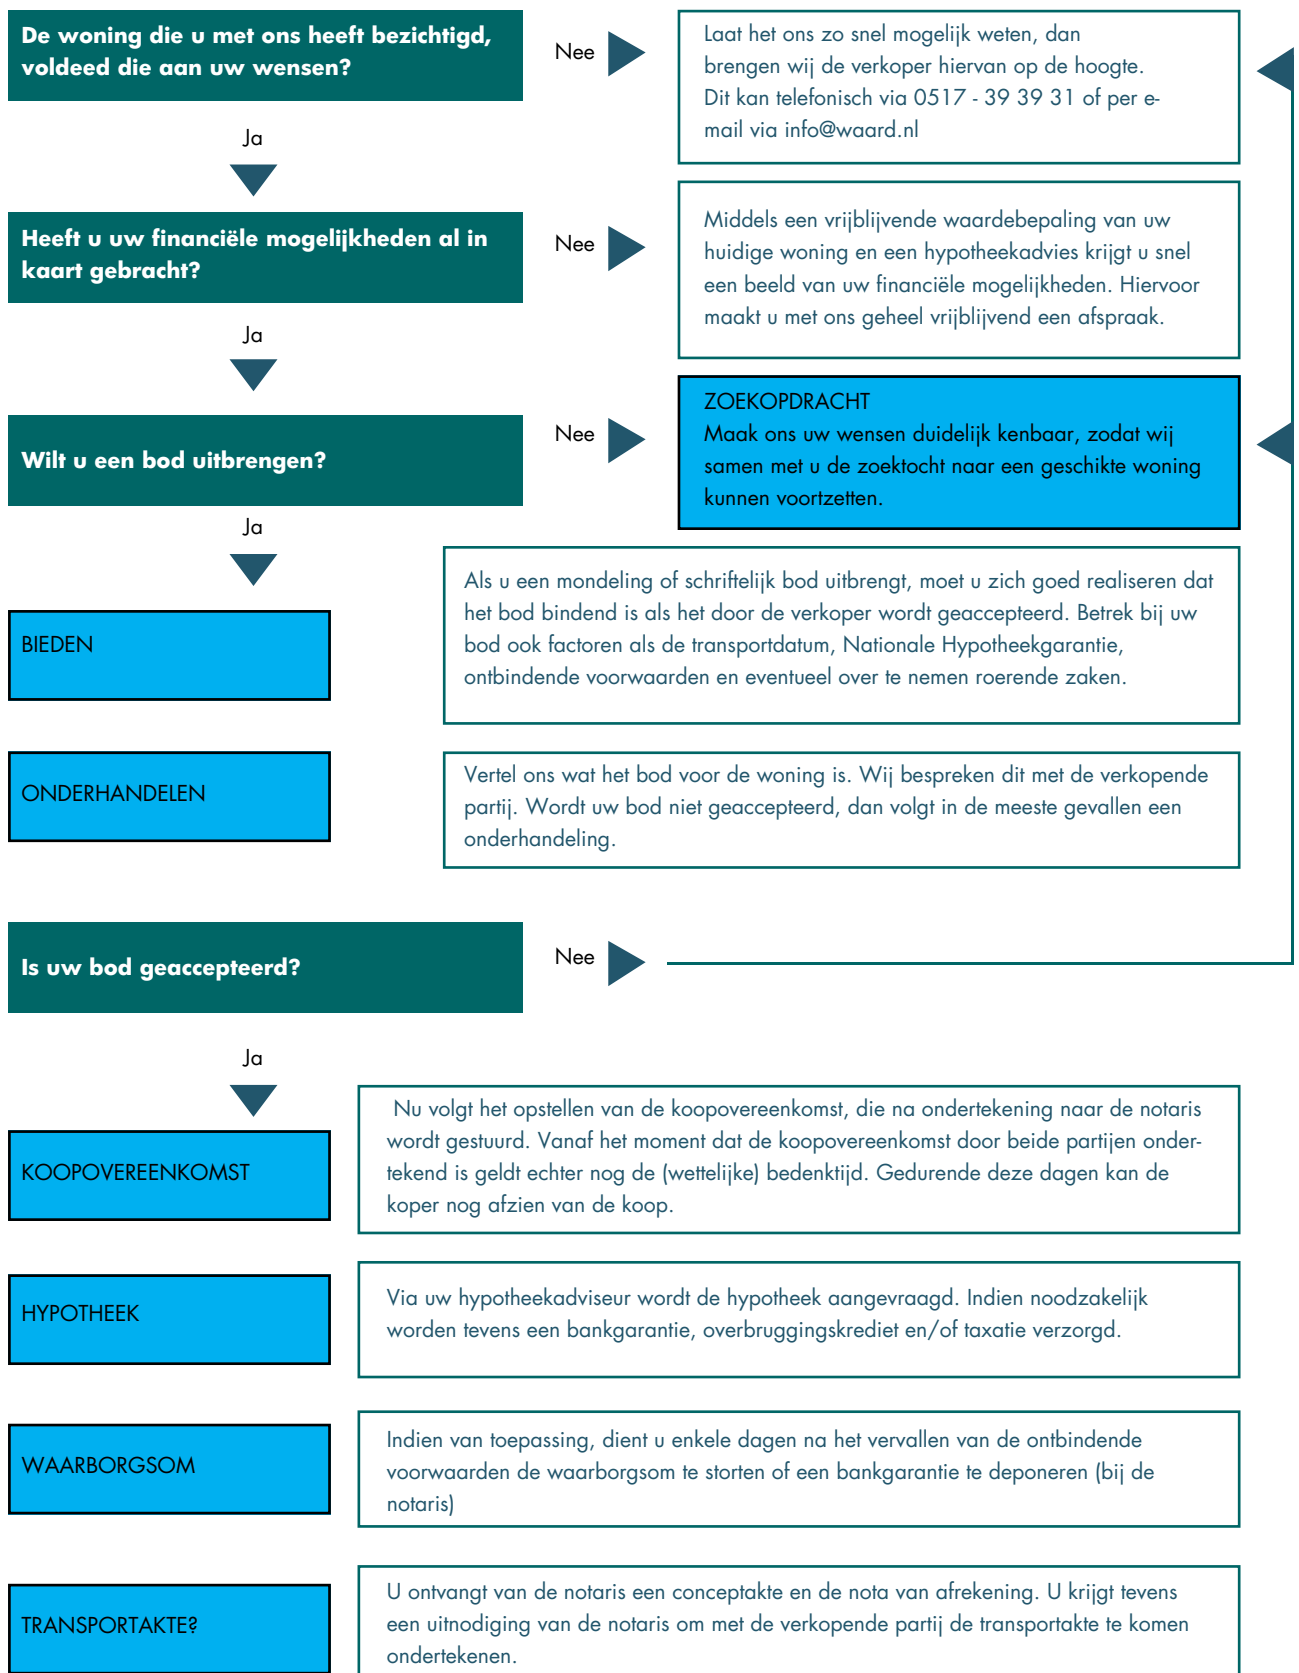



Even voorstellen wie zijn wij...

Al meer dan 25 jaar is De Waard Makelaars en Taxateurs actief in de regio Noord-west Friesland en is ons kantoor gevestigd in Franeker. Met een team van drie medewerkers zijn de lijnen onderling kort en kunnen we snel schakelen. Wij streven naar persoonlijke aandacht voor onze klanten, met oog voor detail. Door onze jarenlange ervaring in de vastgoed wereld weten we waar de uitdagingen liggen. Jan de Waard is de makelaar en taxateur en de ondersteuning wordt verzorgd door Gerda Dijkstra en Jan de Waard jr.

Makelaardij

Wij verkopen en verhuren woningen, bedrijfsonroerend goed, landelijk vastgoed, landerijen en recreatiewoningen. Heeft u een woning bij een collegamakelaar zien staan? Dan kunt u ons ook inschakelen als aankoopmakelaar. Daarnaast kunt u bij ons terecht voor uiteenlopende zaken zoals planschadeverzoeken, conflictbemiddeling, bestemmingsplan advies of onteigeningszaken.

Taxeren

Als één van de weinige Friese taxateurs is Jan de Waard beëdigd taxateur in de sectoren wonen, bedrijfsonroerend goed én landelijk vastgoed. Daarnaast hebben we de REV-titel. Wij taxeren alle soorten onroerend goed voor aankoop, herfinanciering, boedelscheiding, etcetera. Wij werken samen met alle banken en financiële instellingen en streven naar een vlotte afhandeling, zodat u snel verder kunt met uw financieringsaanvraag.





Een waardevol advies!



Tenslotte

Overweegt u uw woning te verkopen?

Wij komen graag langs voor een gratis waardebepaling/ verkoopadvies.

Wij kunnen uw woning snel en tegen concurrerende prijzen verkopen.

Uitgebreide plaatsing op Funda.nl, hoogtefoto's, interieurfoto's en plattegronden van uw woning als vanzelfsprekend.

No cure, no pay.

Neem vandaag nog contact op voor een vrijblijvende kennismaking

0517 39 39 31



Bedrijfsmatig Vastgoed • Wonen/MKB • Agrarisch Vastgoed

WWW.WAARD.NL

Een waardevol advies!

